



Sylvie Couderc
BP 90541
12 000 RODEZ
Tél. 05 65 55 50 46
Ruralconseil@wanadoo.fr



Bureau d'études
infrastructures VRD
8 rue Victor Hugo - BP15
12700 CAPDENAC GARE
Tél. 05 65 64 72 85



REVISION ALLEE n°1
MODIFICATION n°1
PLU Arrêté le :
21/02/2020

PLU Approuvé le :
20/11/2020

PLU Exécutoire le :


VISA
Date : 30/11/2020

Le Président de la
Communauté de
Communes :
M. Jean VALADIER

PREFECTURE DE L'AVEYRON
COMMUNAUTE DE COMMUNES

AUBRAC CARLADEZ ET VIADENE

P.L.U. THERONDELS

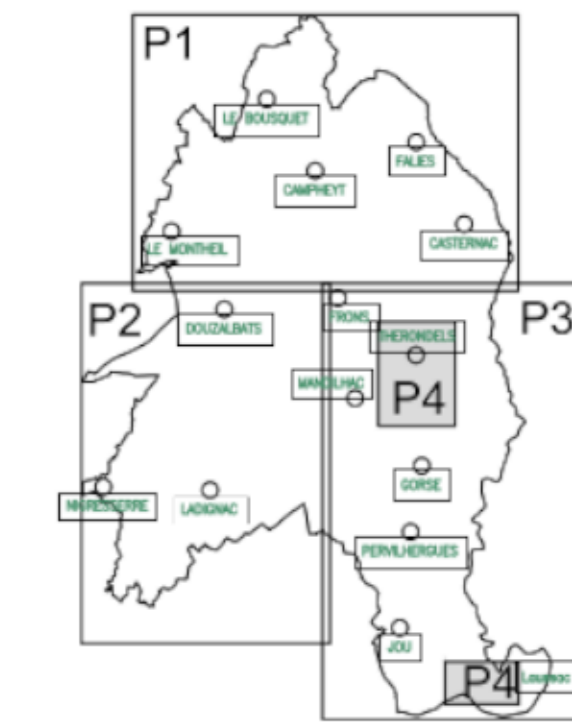

ELABORATION
PLU Approuvé par délibération du CM le : 30/01/2014
Modification simplifiée n°1 approuvée par délibération du CC: le 31/05/2018

Zones urbaines - 1/2500 **5.1.4**

PLANCHE 4 ECHELLE 1/2500

LEGENDE

- Zone
- Secteur
- Emplacement réservé
- Element de paysage à préserver ou titre du L123-1-5-7
- Element de patrimoine à préserver ou titre du L123-1-5-7
- Espace boisé classé
- Bande des 100m Loi littoral
- Bâtiment d'élevage avec périmètre d'étoilement

N° L123-1-5-7	NOMINATION	N° parcelle	Zonage
1	Buron La Marotte	304 et 305	N
2	Buron Laparra	45	Ap
3	Buron le Bosc et la Montagne	280	Ap
4	Buron la Sagne	409	N
5	Buron la Montagne	100	Ap

N° ER	DESTINATION	SURFACE	BENEFICIAIRE
1	Voie et ouvrage publics	1008 m²	Commune
2	Voie et ouvrage publics	1552 m²	Commune

